






VÍZPARTI TERV


3.36. BALATONMÁRIAFÜRDŐ 3/1.

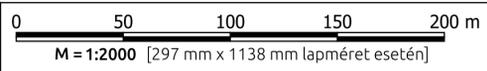

Készült az Építési és Közlekedési Minisztérium Területi Tervezésért és Építészügyi Igazgatásért Felelős Helyettes Államtitkárságán, állami alapadatok felhasználásával 2025
Adatok Forrása: AM, BFKH, BM, ITM, KDTVIZIG, LTK, OVF, MKH

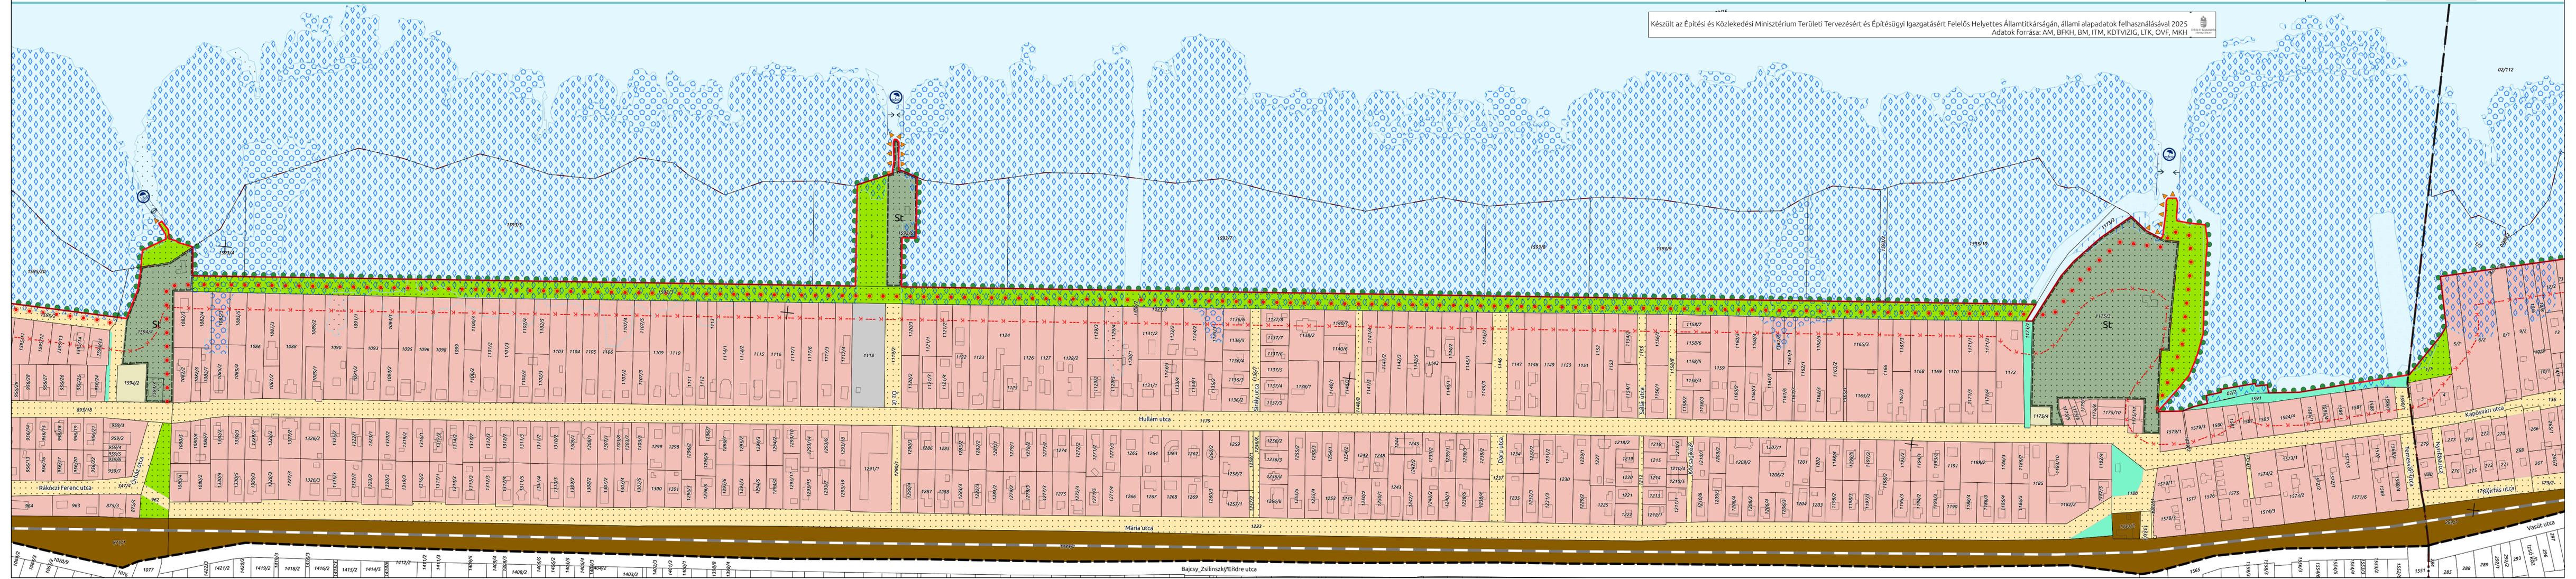


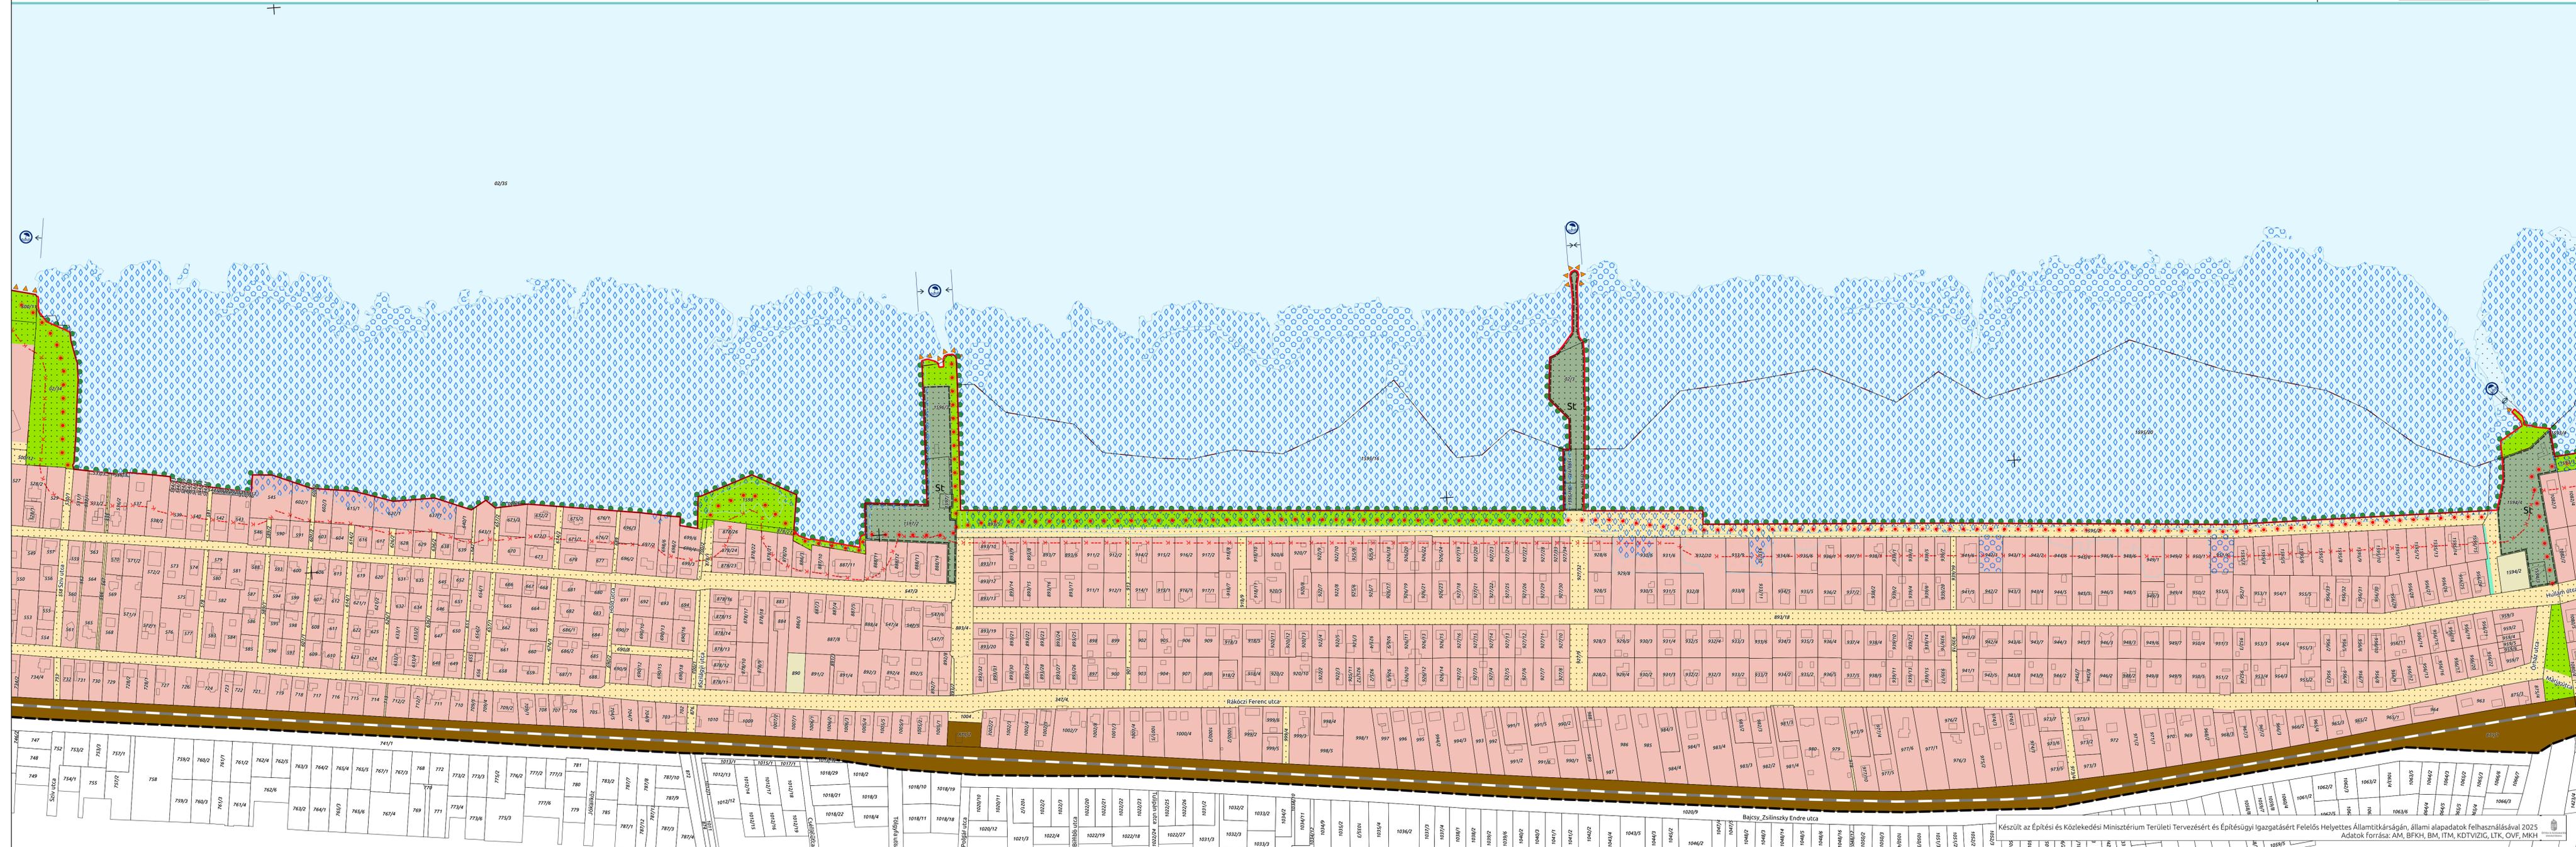

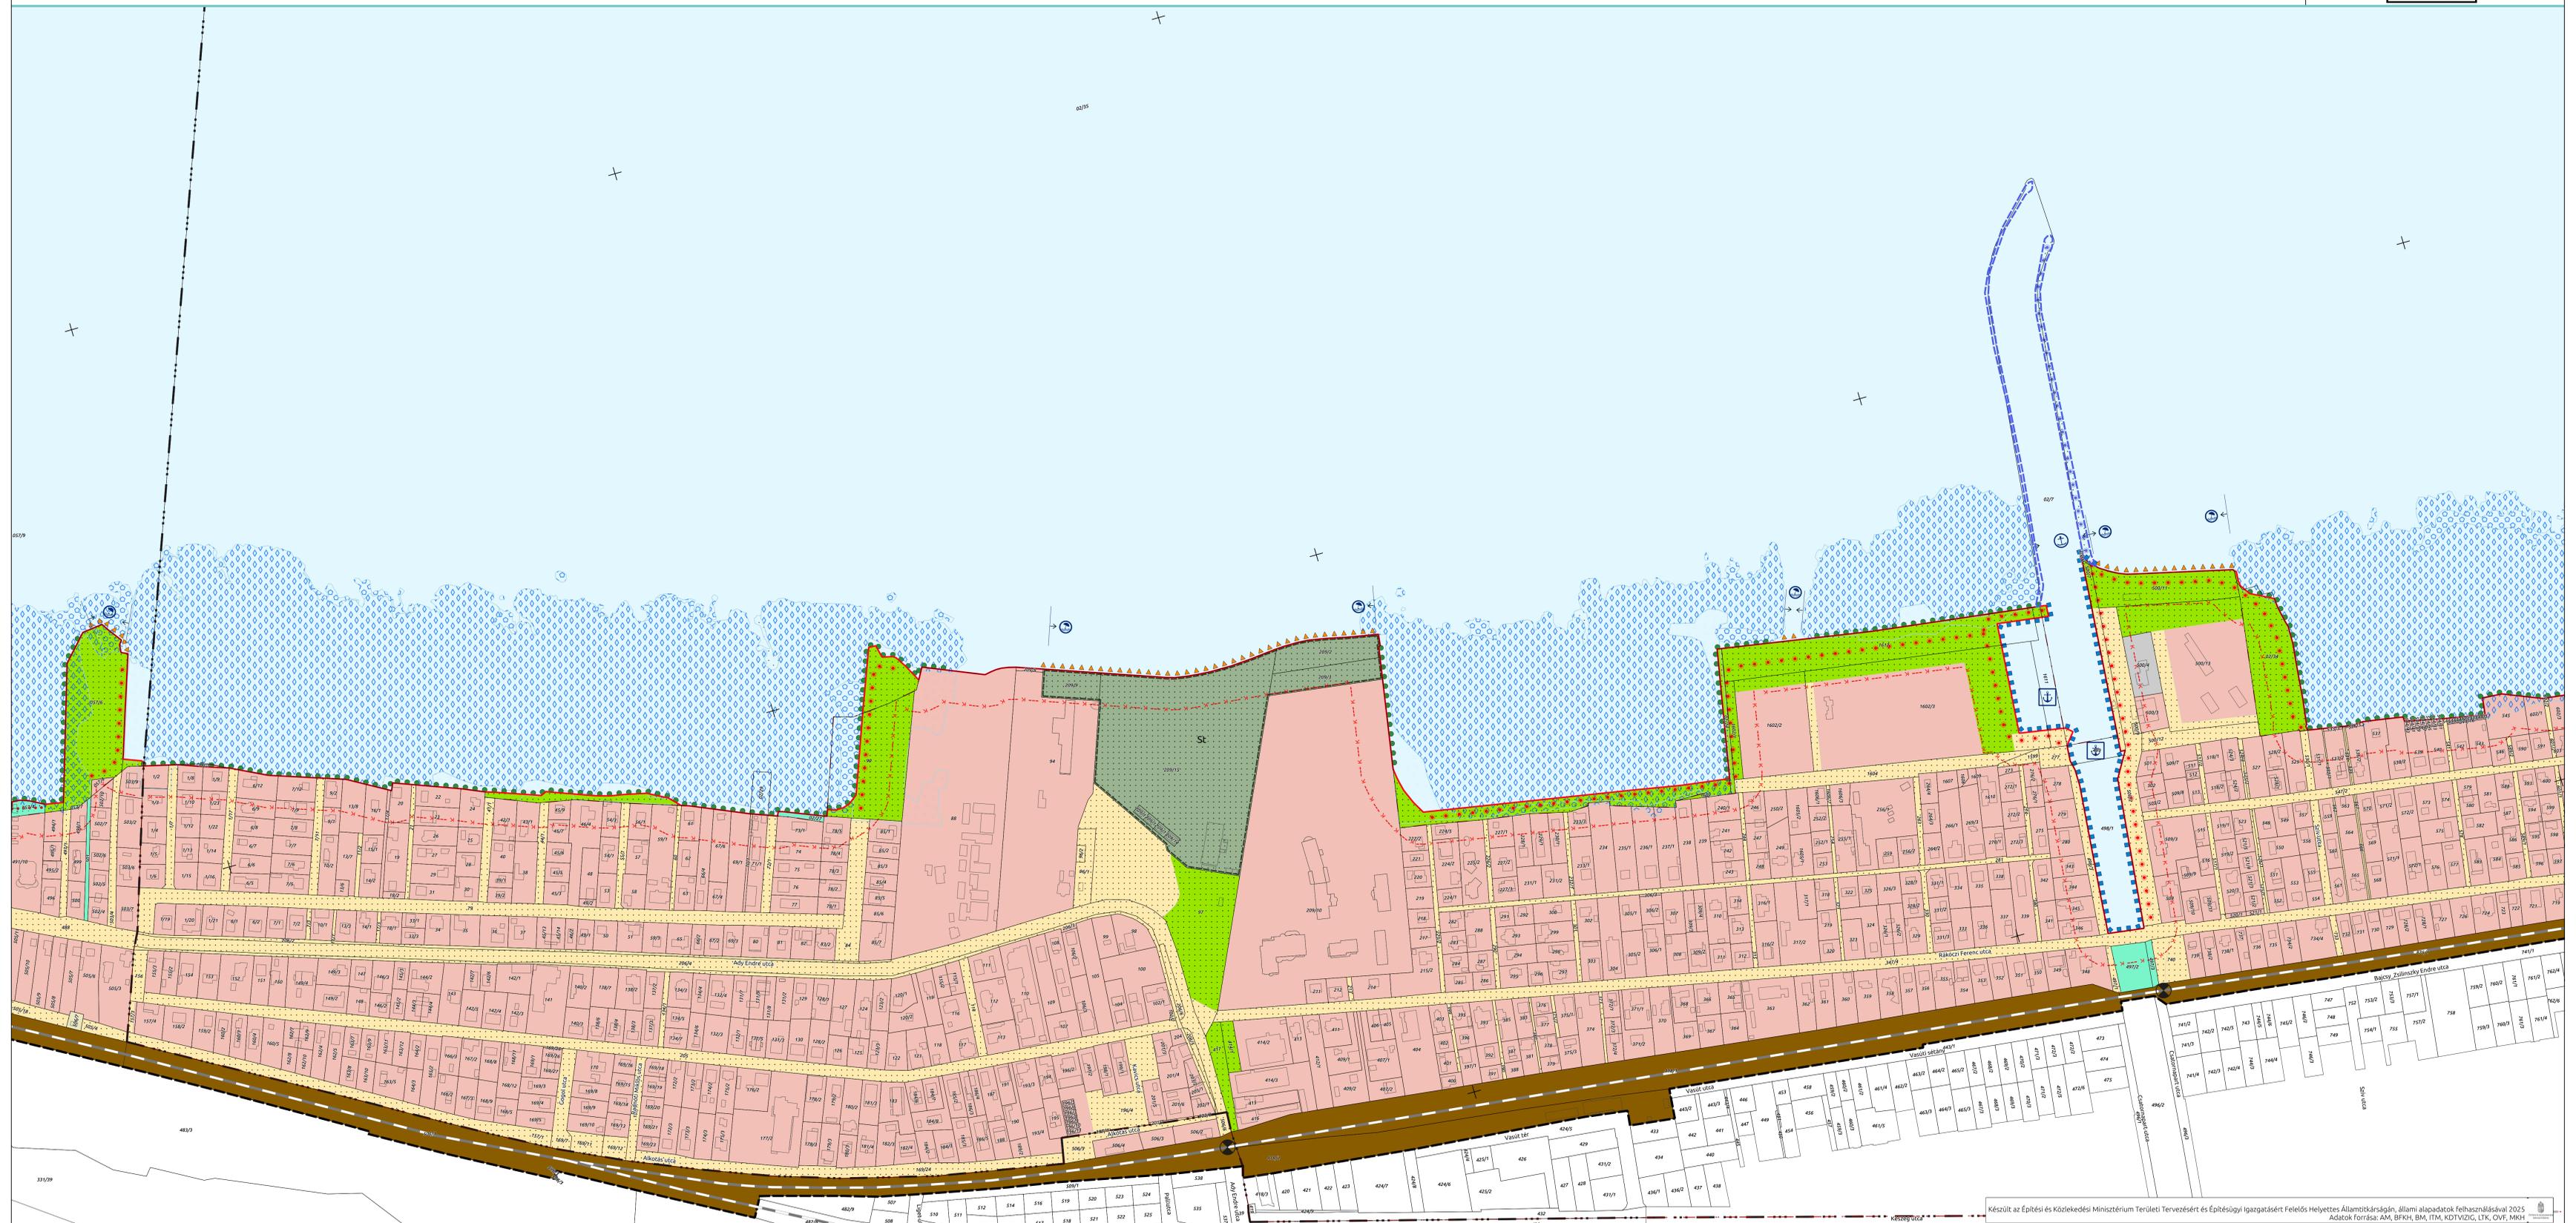






Készült az Építési és Közeledési Minisztérium Területi Tervezésért és Építészügyi Igazgatásért Felelős Helyettes Államtitkárságán, állami alapadatok felhasználásával 2025
 Adatok forrása: AM, BFKH, BM, ITM, KDTVIZIG, LTK, ÖVF, MKH

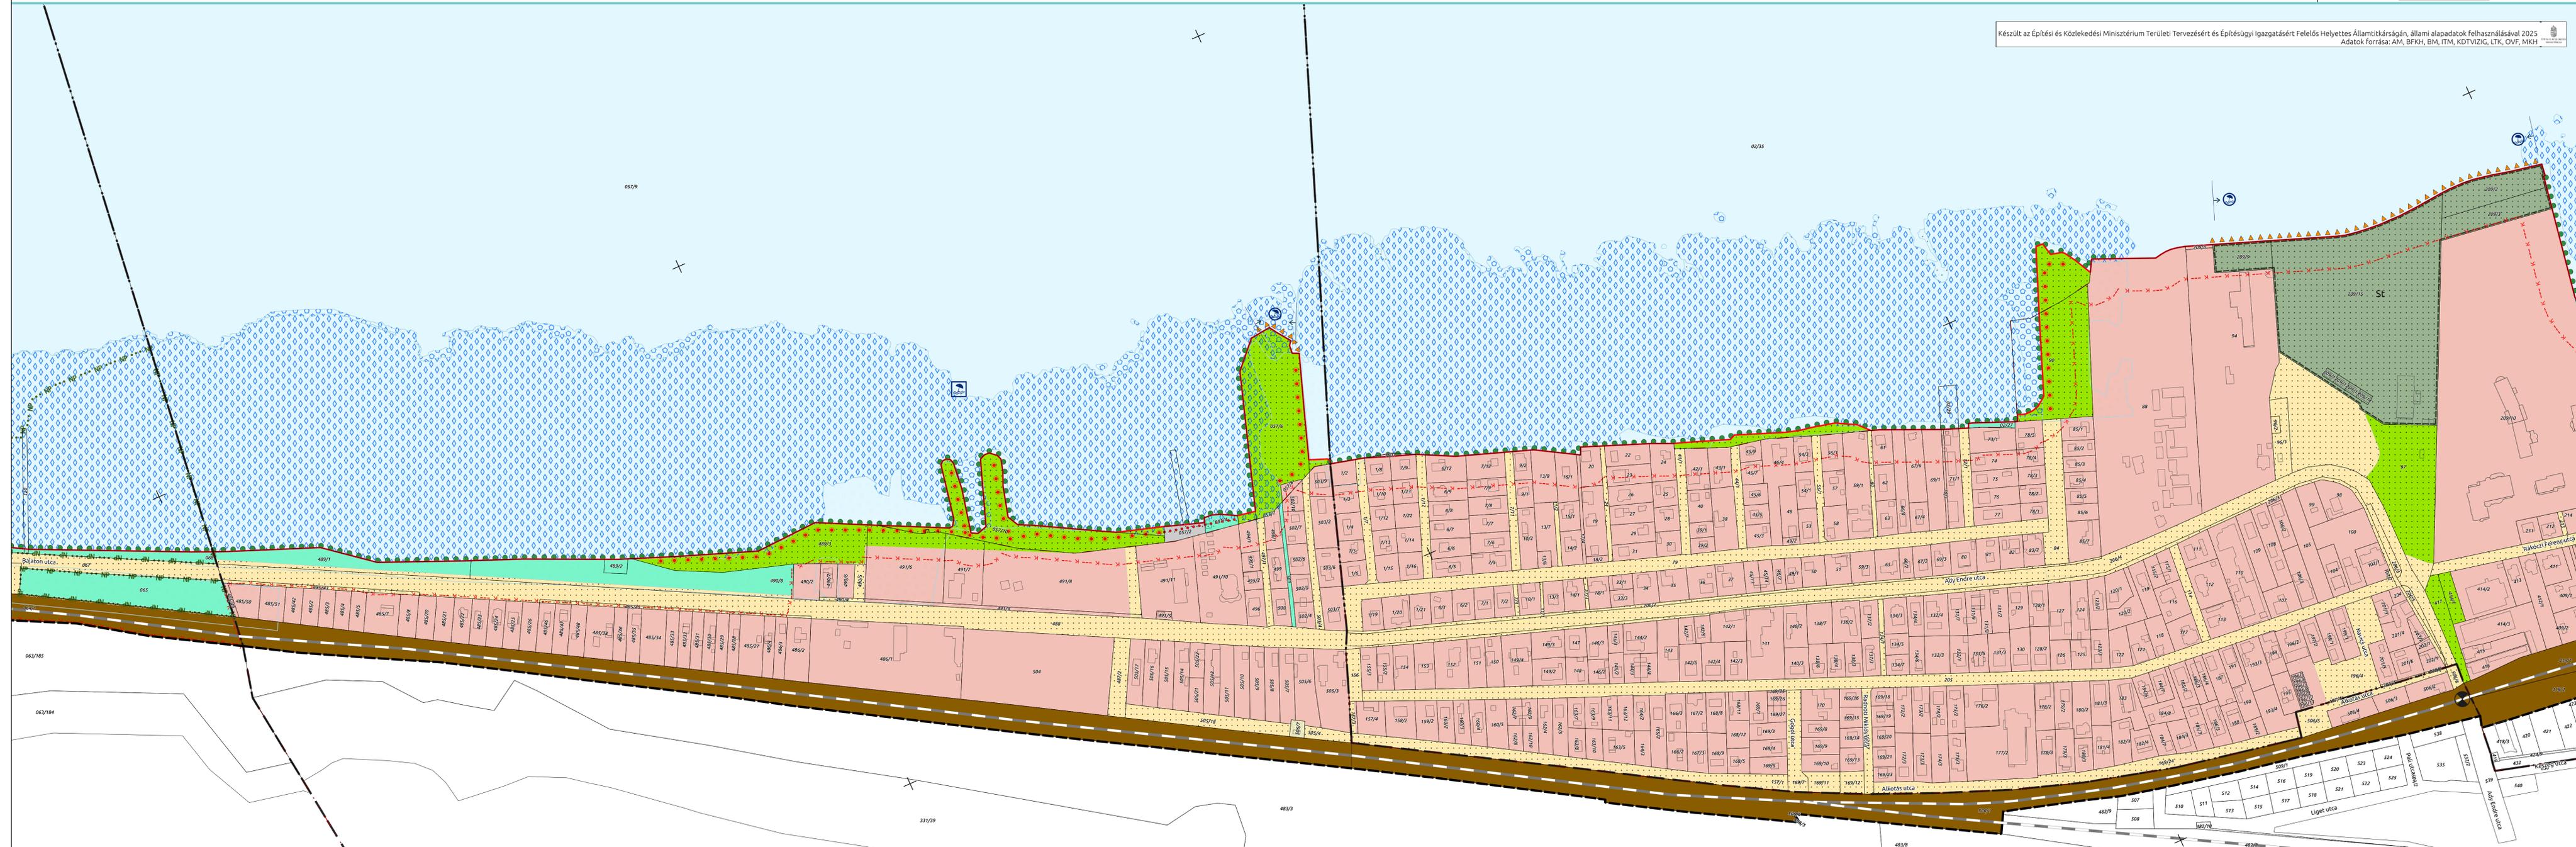



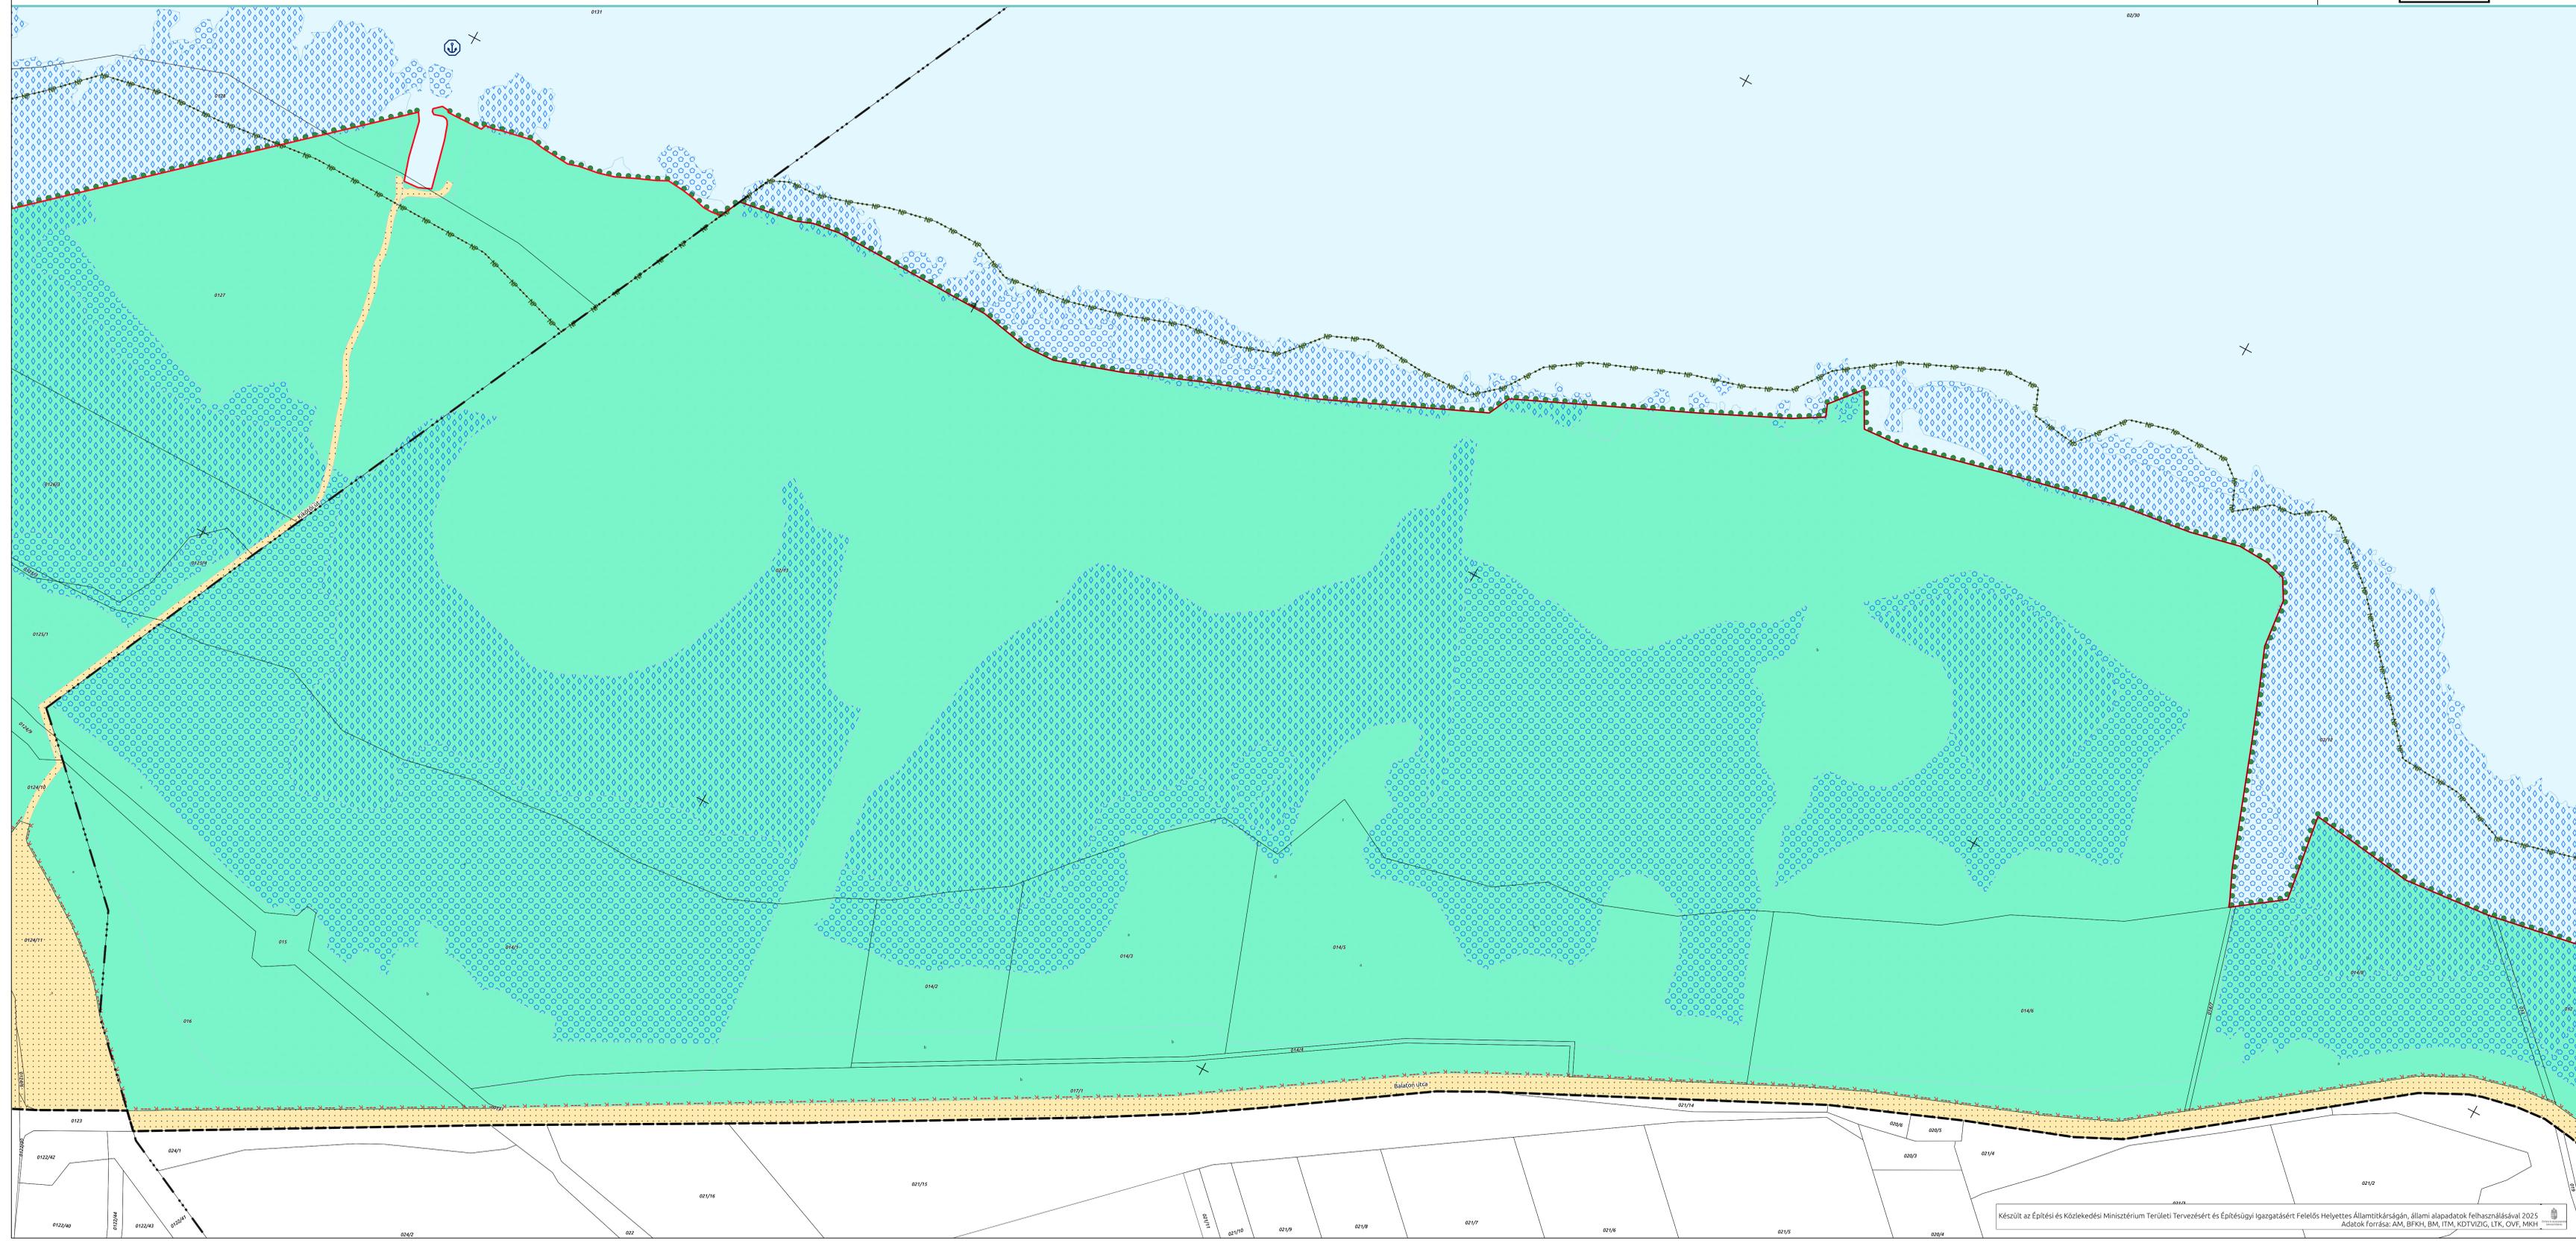

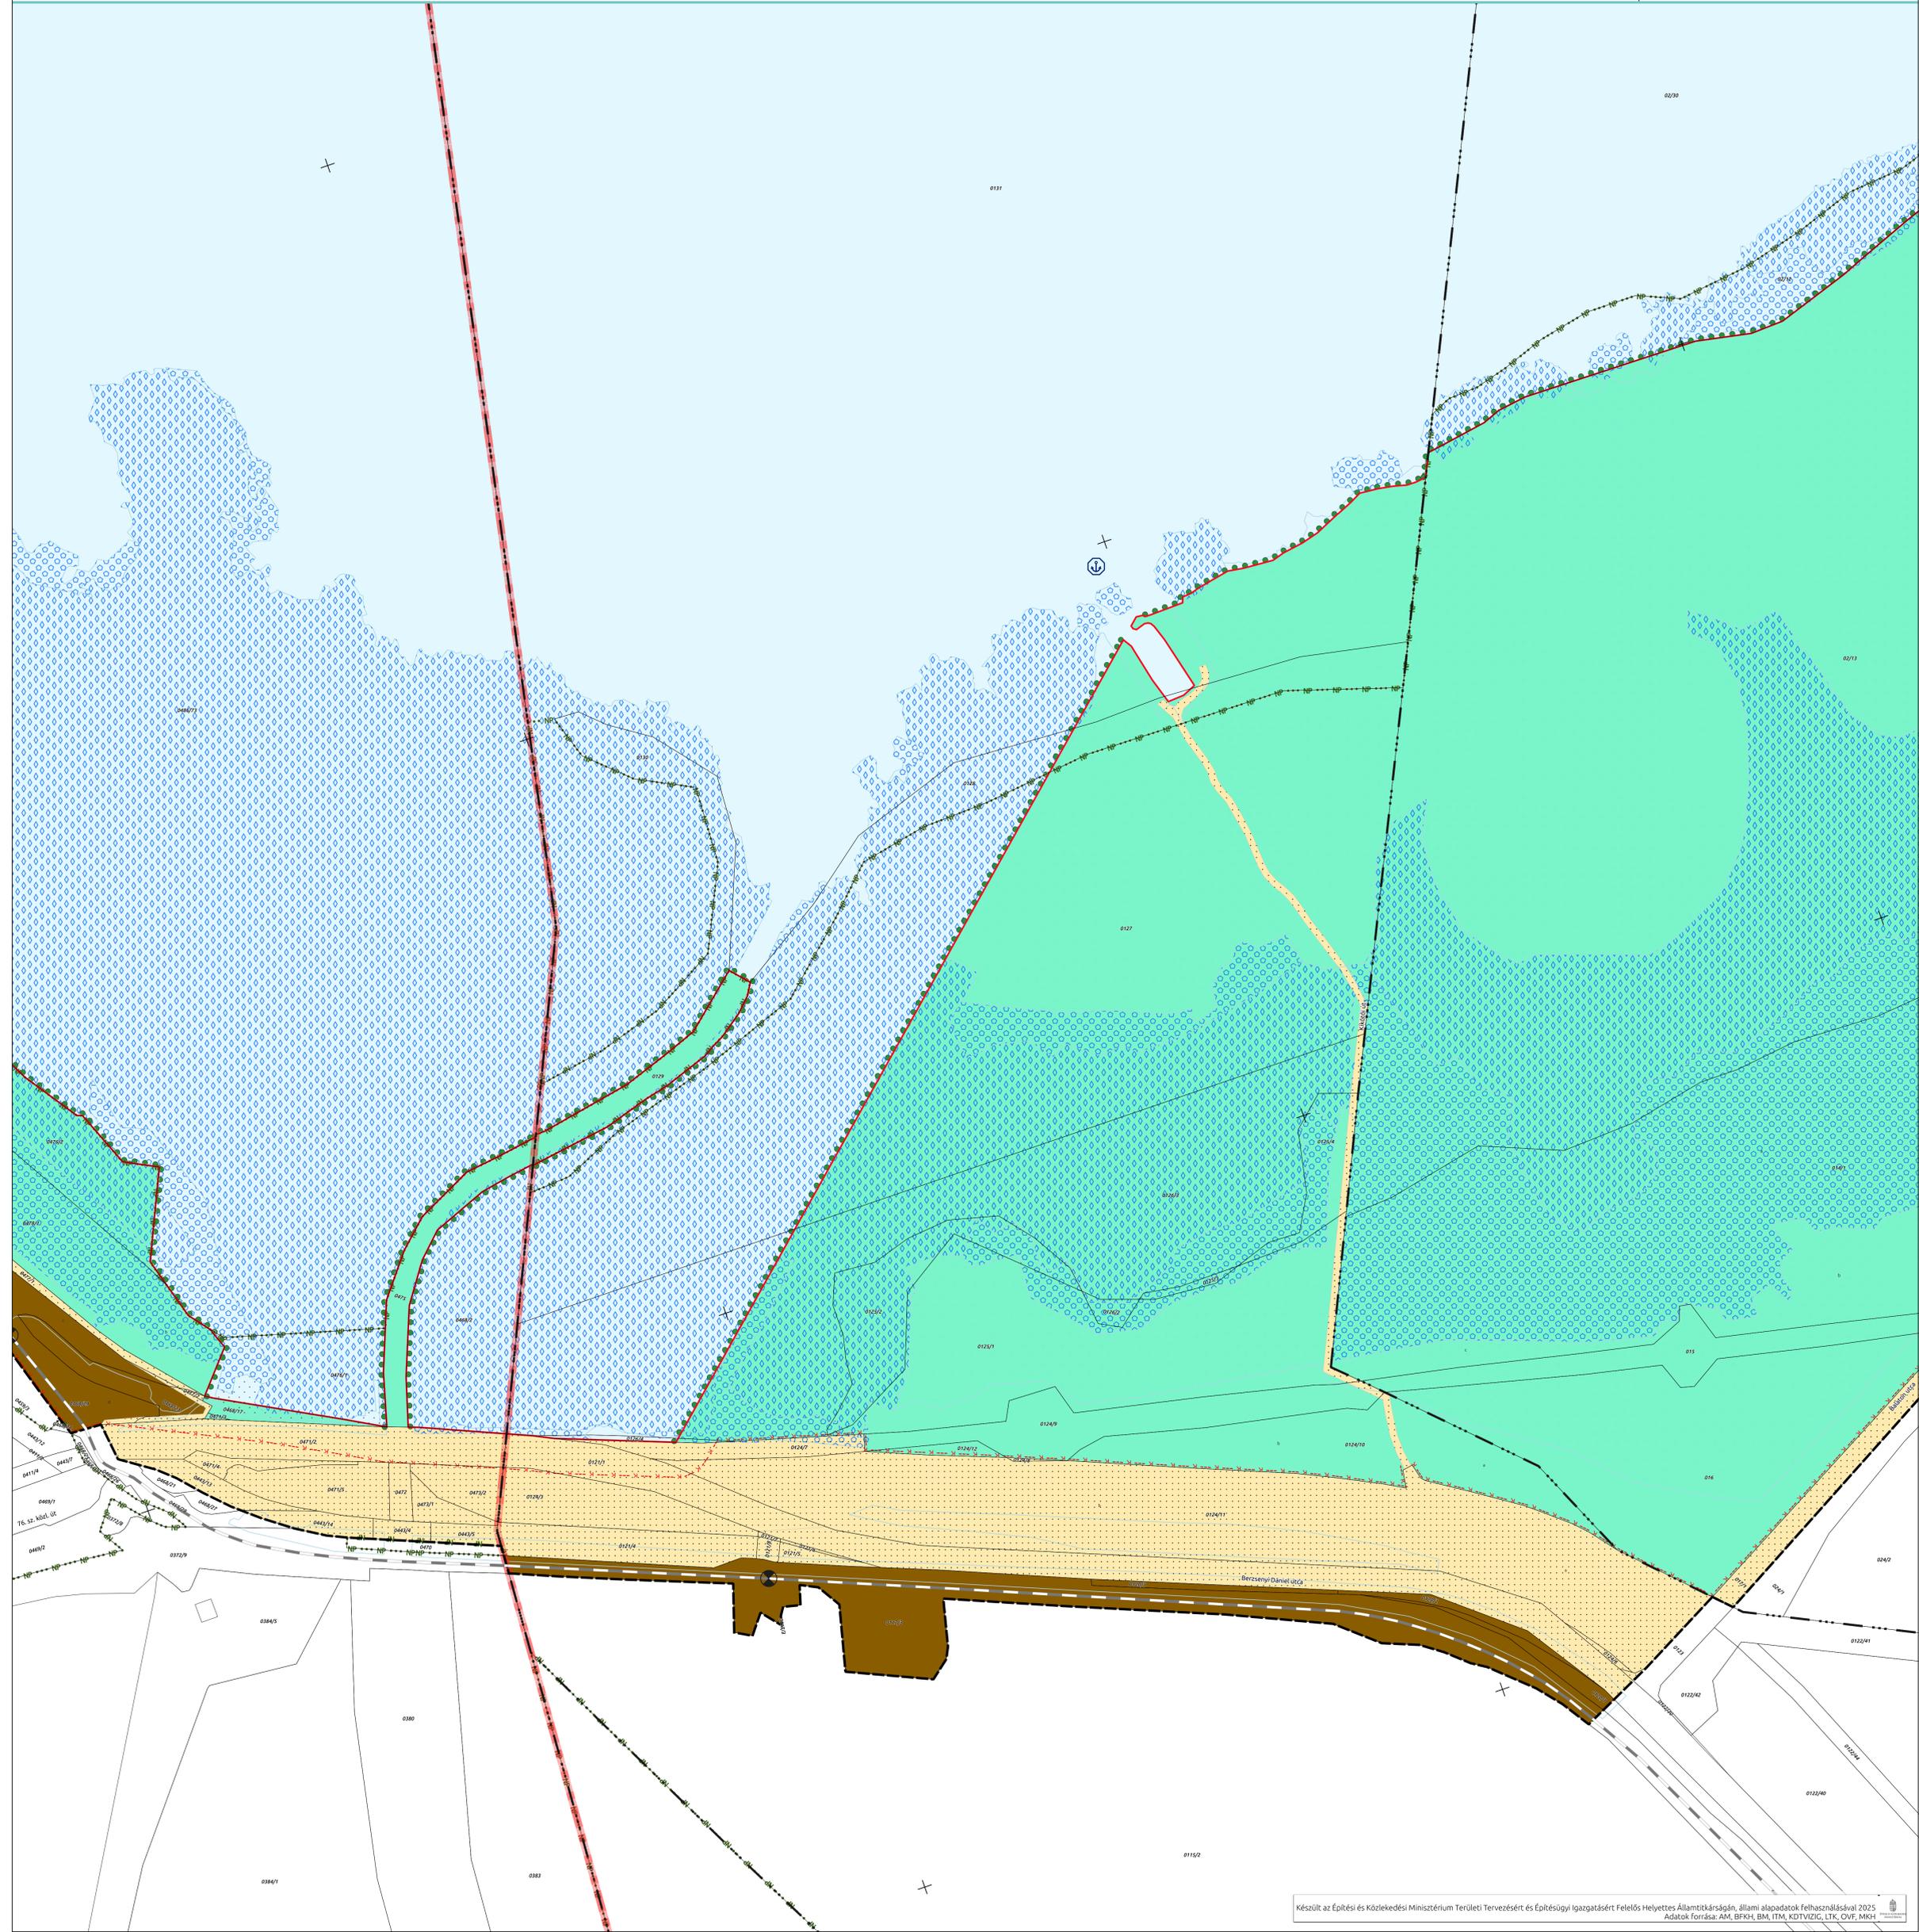

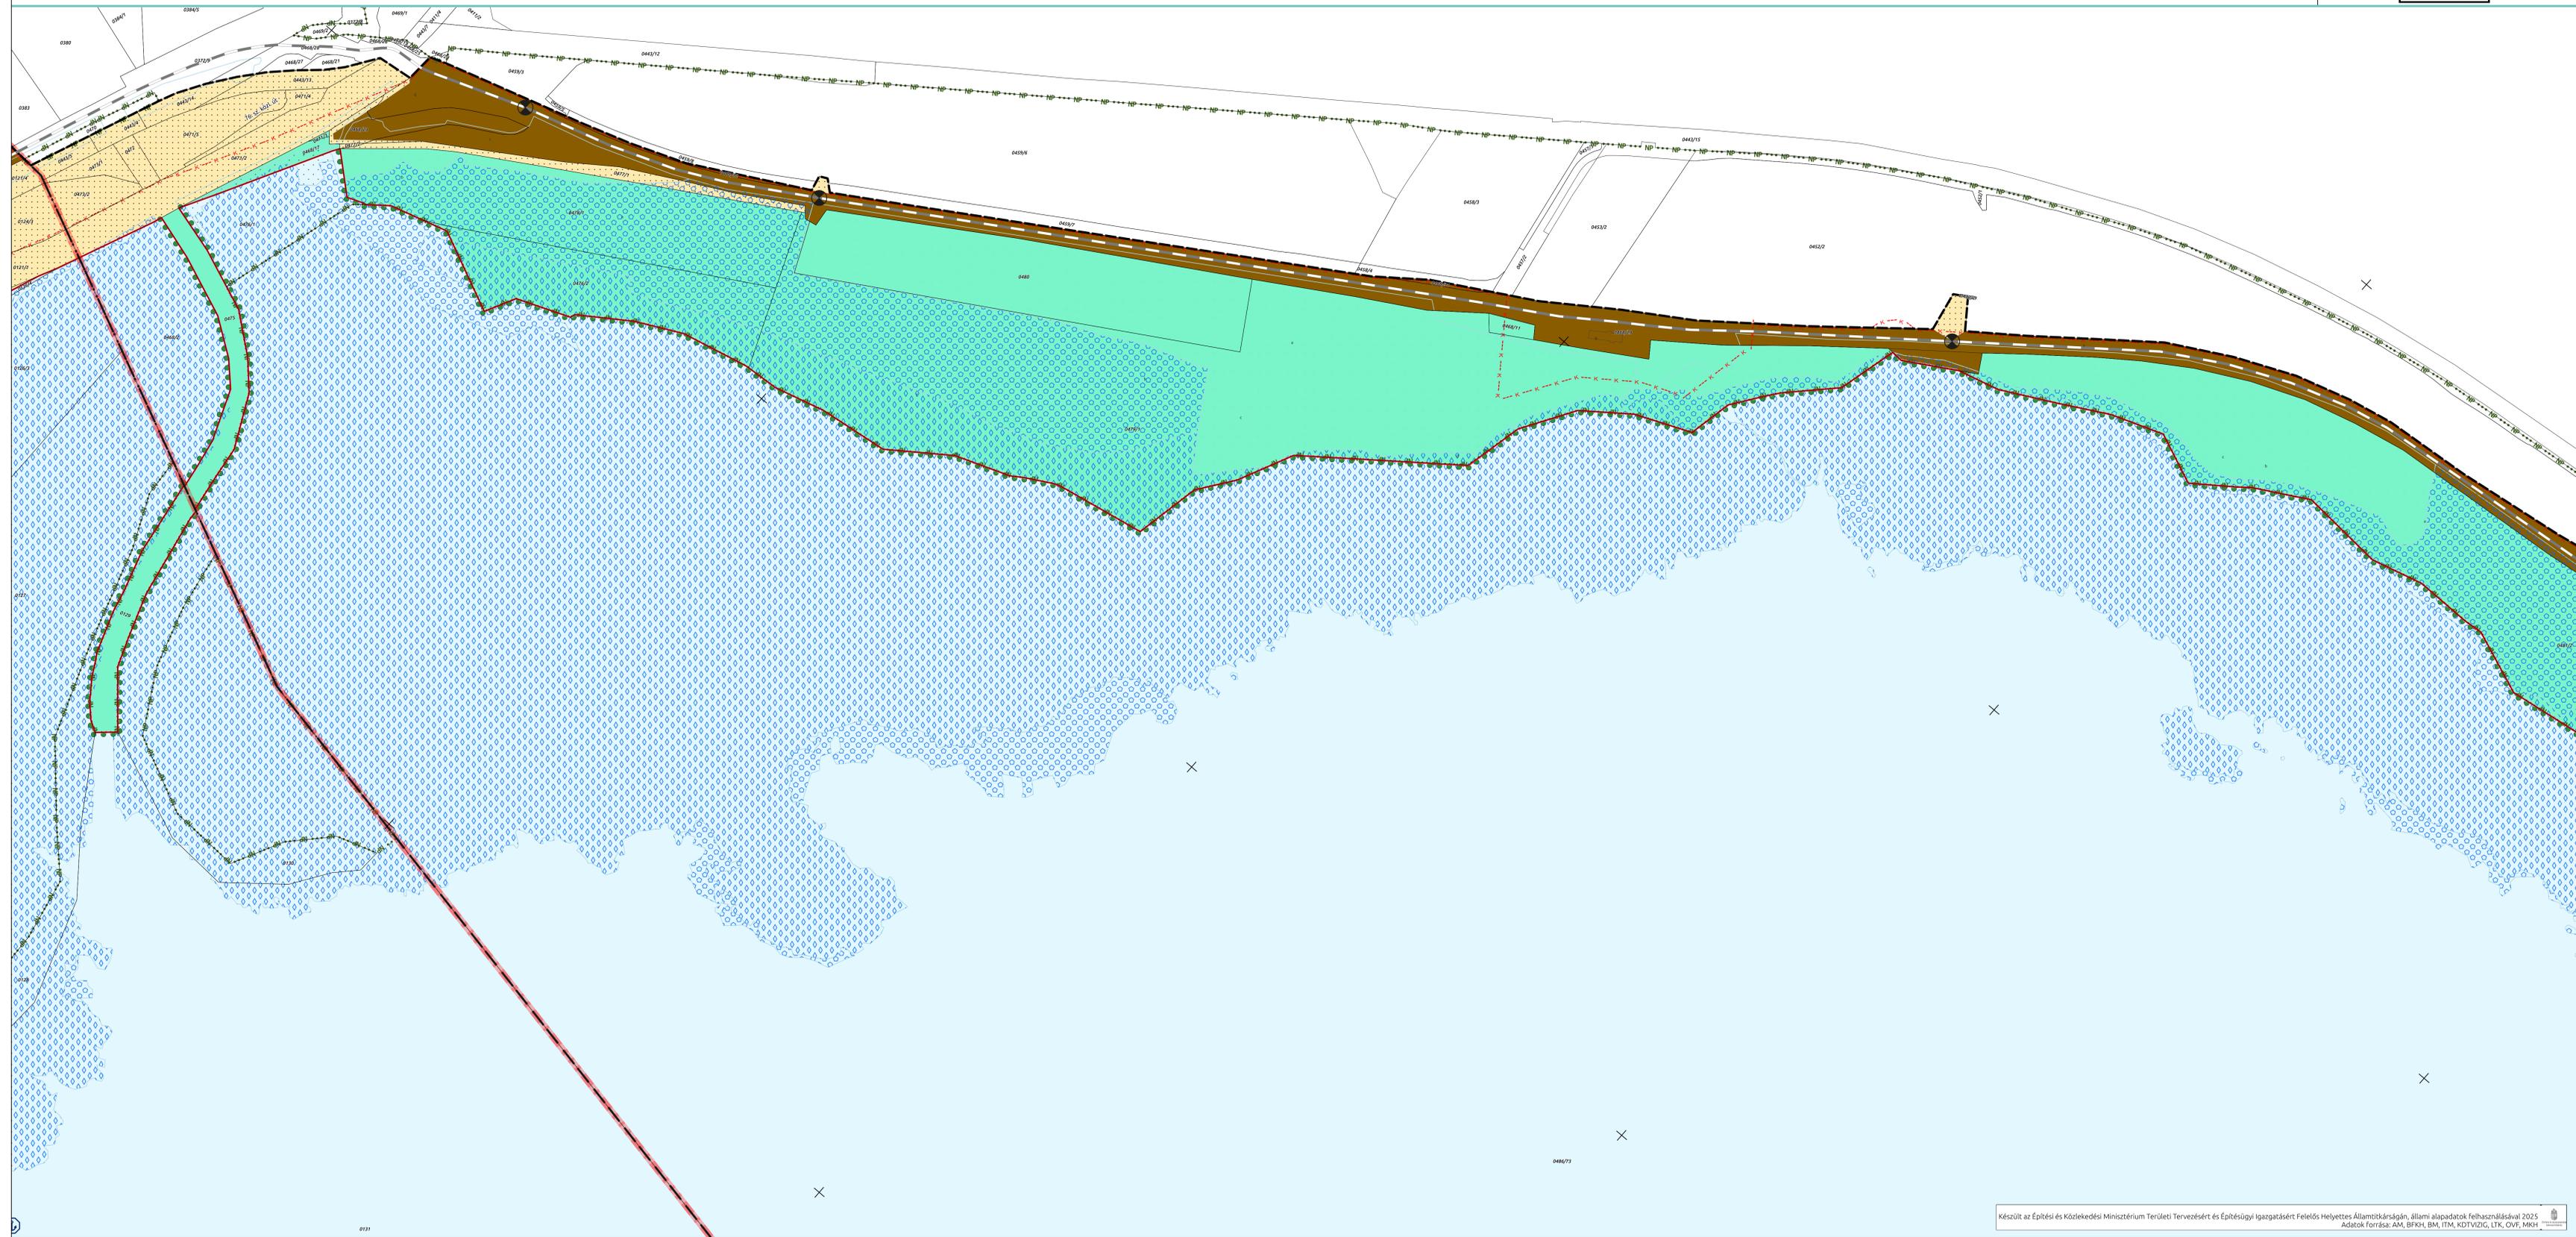



VÍZPARTI TERV

3.46. KESZTHELY 4/3.

0 50 100 150 200 m
M = 1:2000 [420 mm x 1138 mm lapméret esetén]

« 45. **46. szelvény** 47. »

